参考図

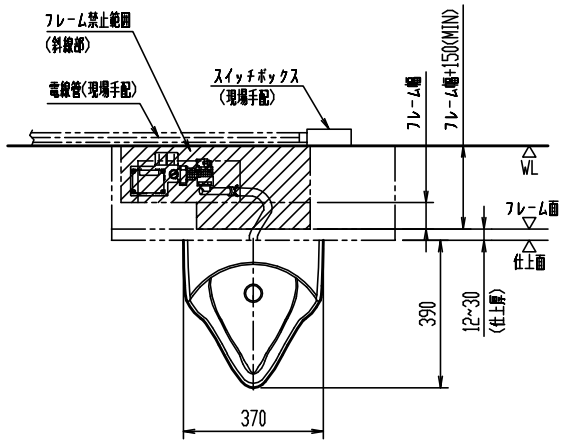

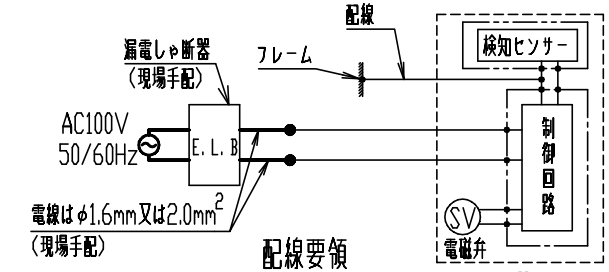

配線要領

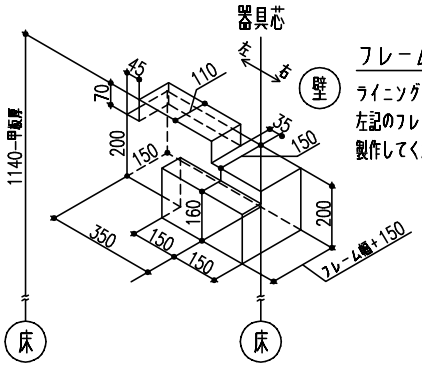

フレーム禁止範囲

ライニングフレーム(現場手配)は、
左記のフレーム禁止範囲内に被らないように
製作してください。

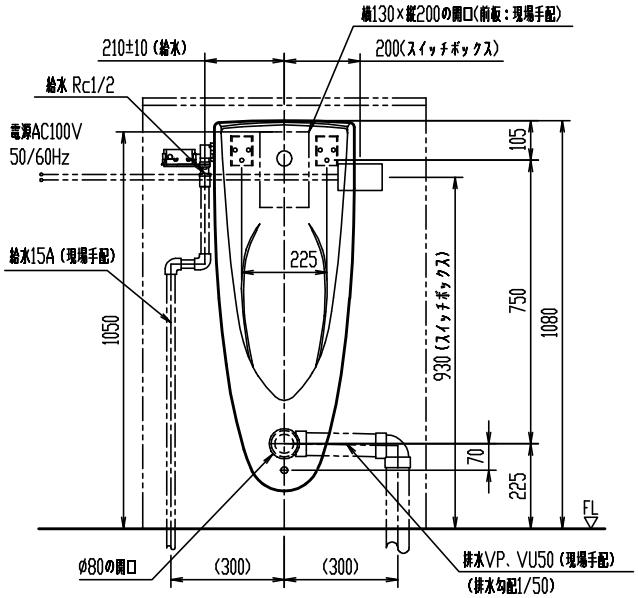

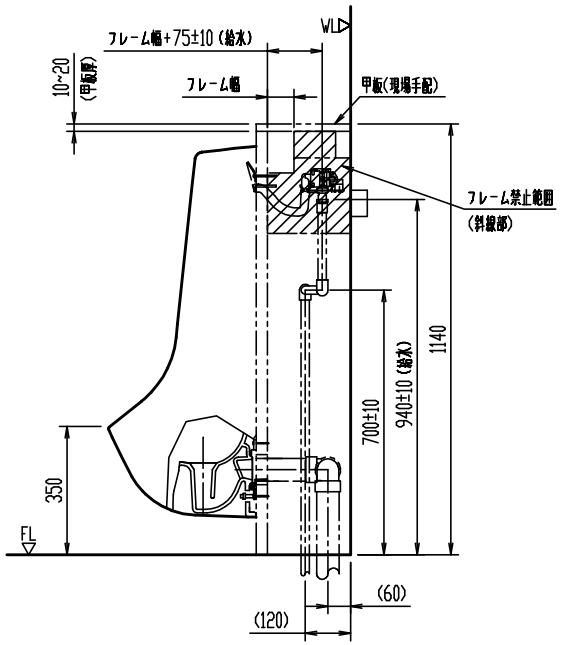

＊ 本図面では取付ビス等のすべてを記載しておりません。詳細は商品同梱の説明書を参照ください。
＊( )内寸法は、参考寸法。

U-A11AP	
センサー一体形ストール小便器(低リップタイプ)	

器具明細

品番	品名	数
U-A11AP	小便器	1

＊ 給水圧力範囲:0.07MPa(流動圧)~0.75MPa(静水圧)
＊ スイッチボックスは、JIS C8340(102X54X35)相当を使用。
＊ センサーの誤作動防止のため、器具に付属のノイズ除去用の配線をドリルねじ(現場手配:呼び4.0)でフレームに取り付けてください。
＊ 器具などの施工・点検用のため甲板は取り外しできること。

＊ ライニング現場手配。

縮尺	製図		検図		備考	
1:20	図番	XS-UA11AP-100001F				
日付						
2017.07.03	株式会社 LIXIL					

陶器寸法許容差はJIS A5207に準ずる。 壁取付商品には、補強木による壁補強が必要です。詳しくは、商品別「壁補強」一覧を参照ください。